


階地境界線

内部階段
蹴上 158.88
踏面 250.00
幅員 937.50
手摺等の幅 令23条3項適用

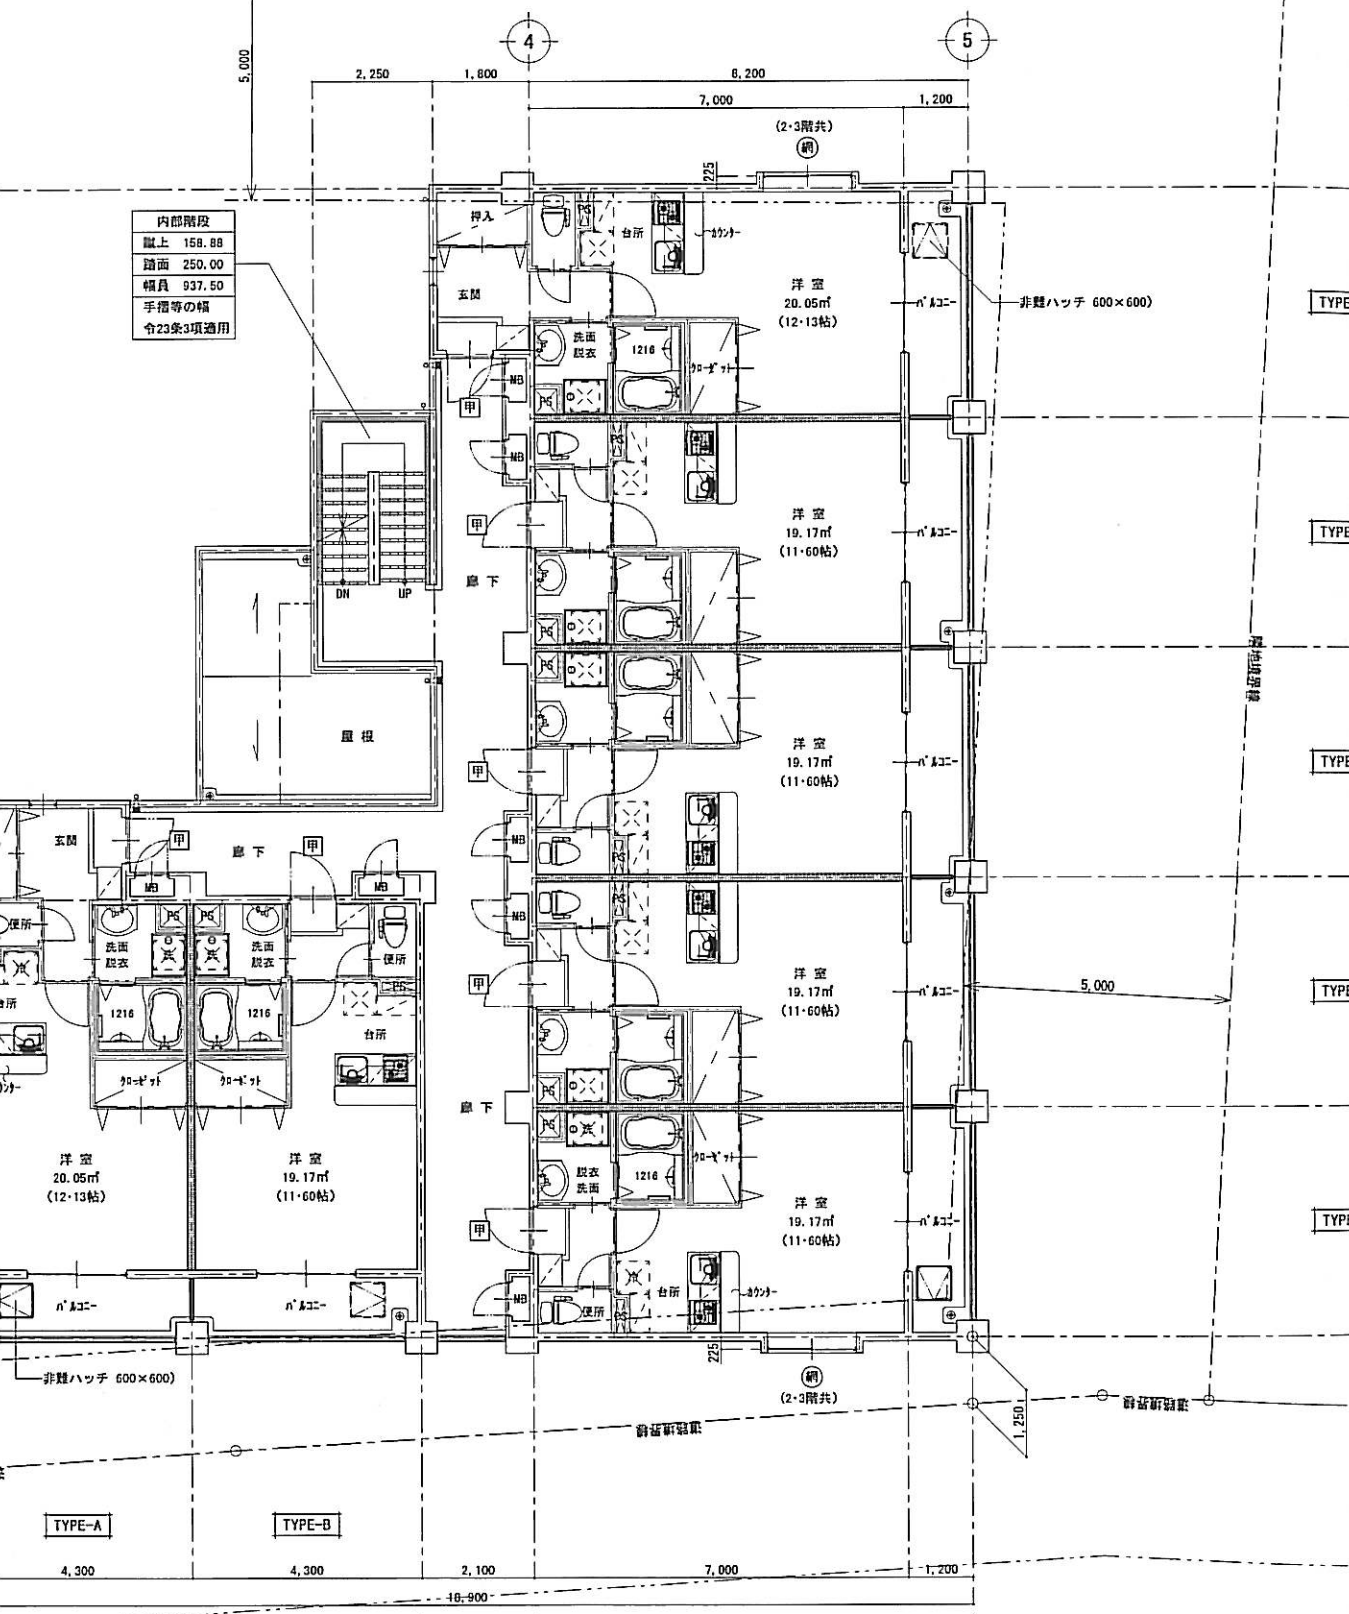

2階・3階平面図